


Bankettbestuhlung

816 Plätze

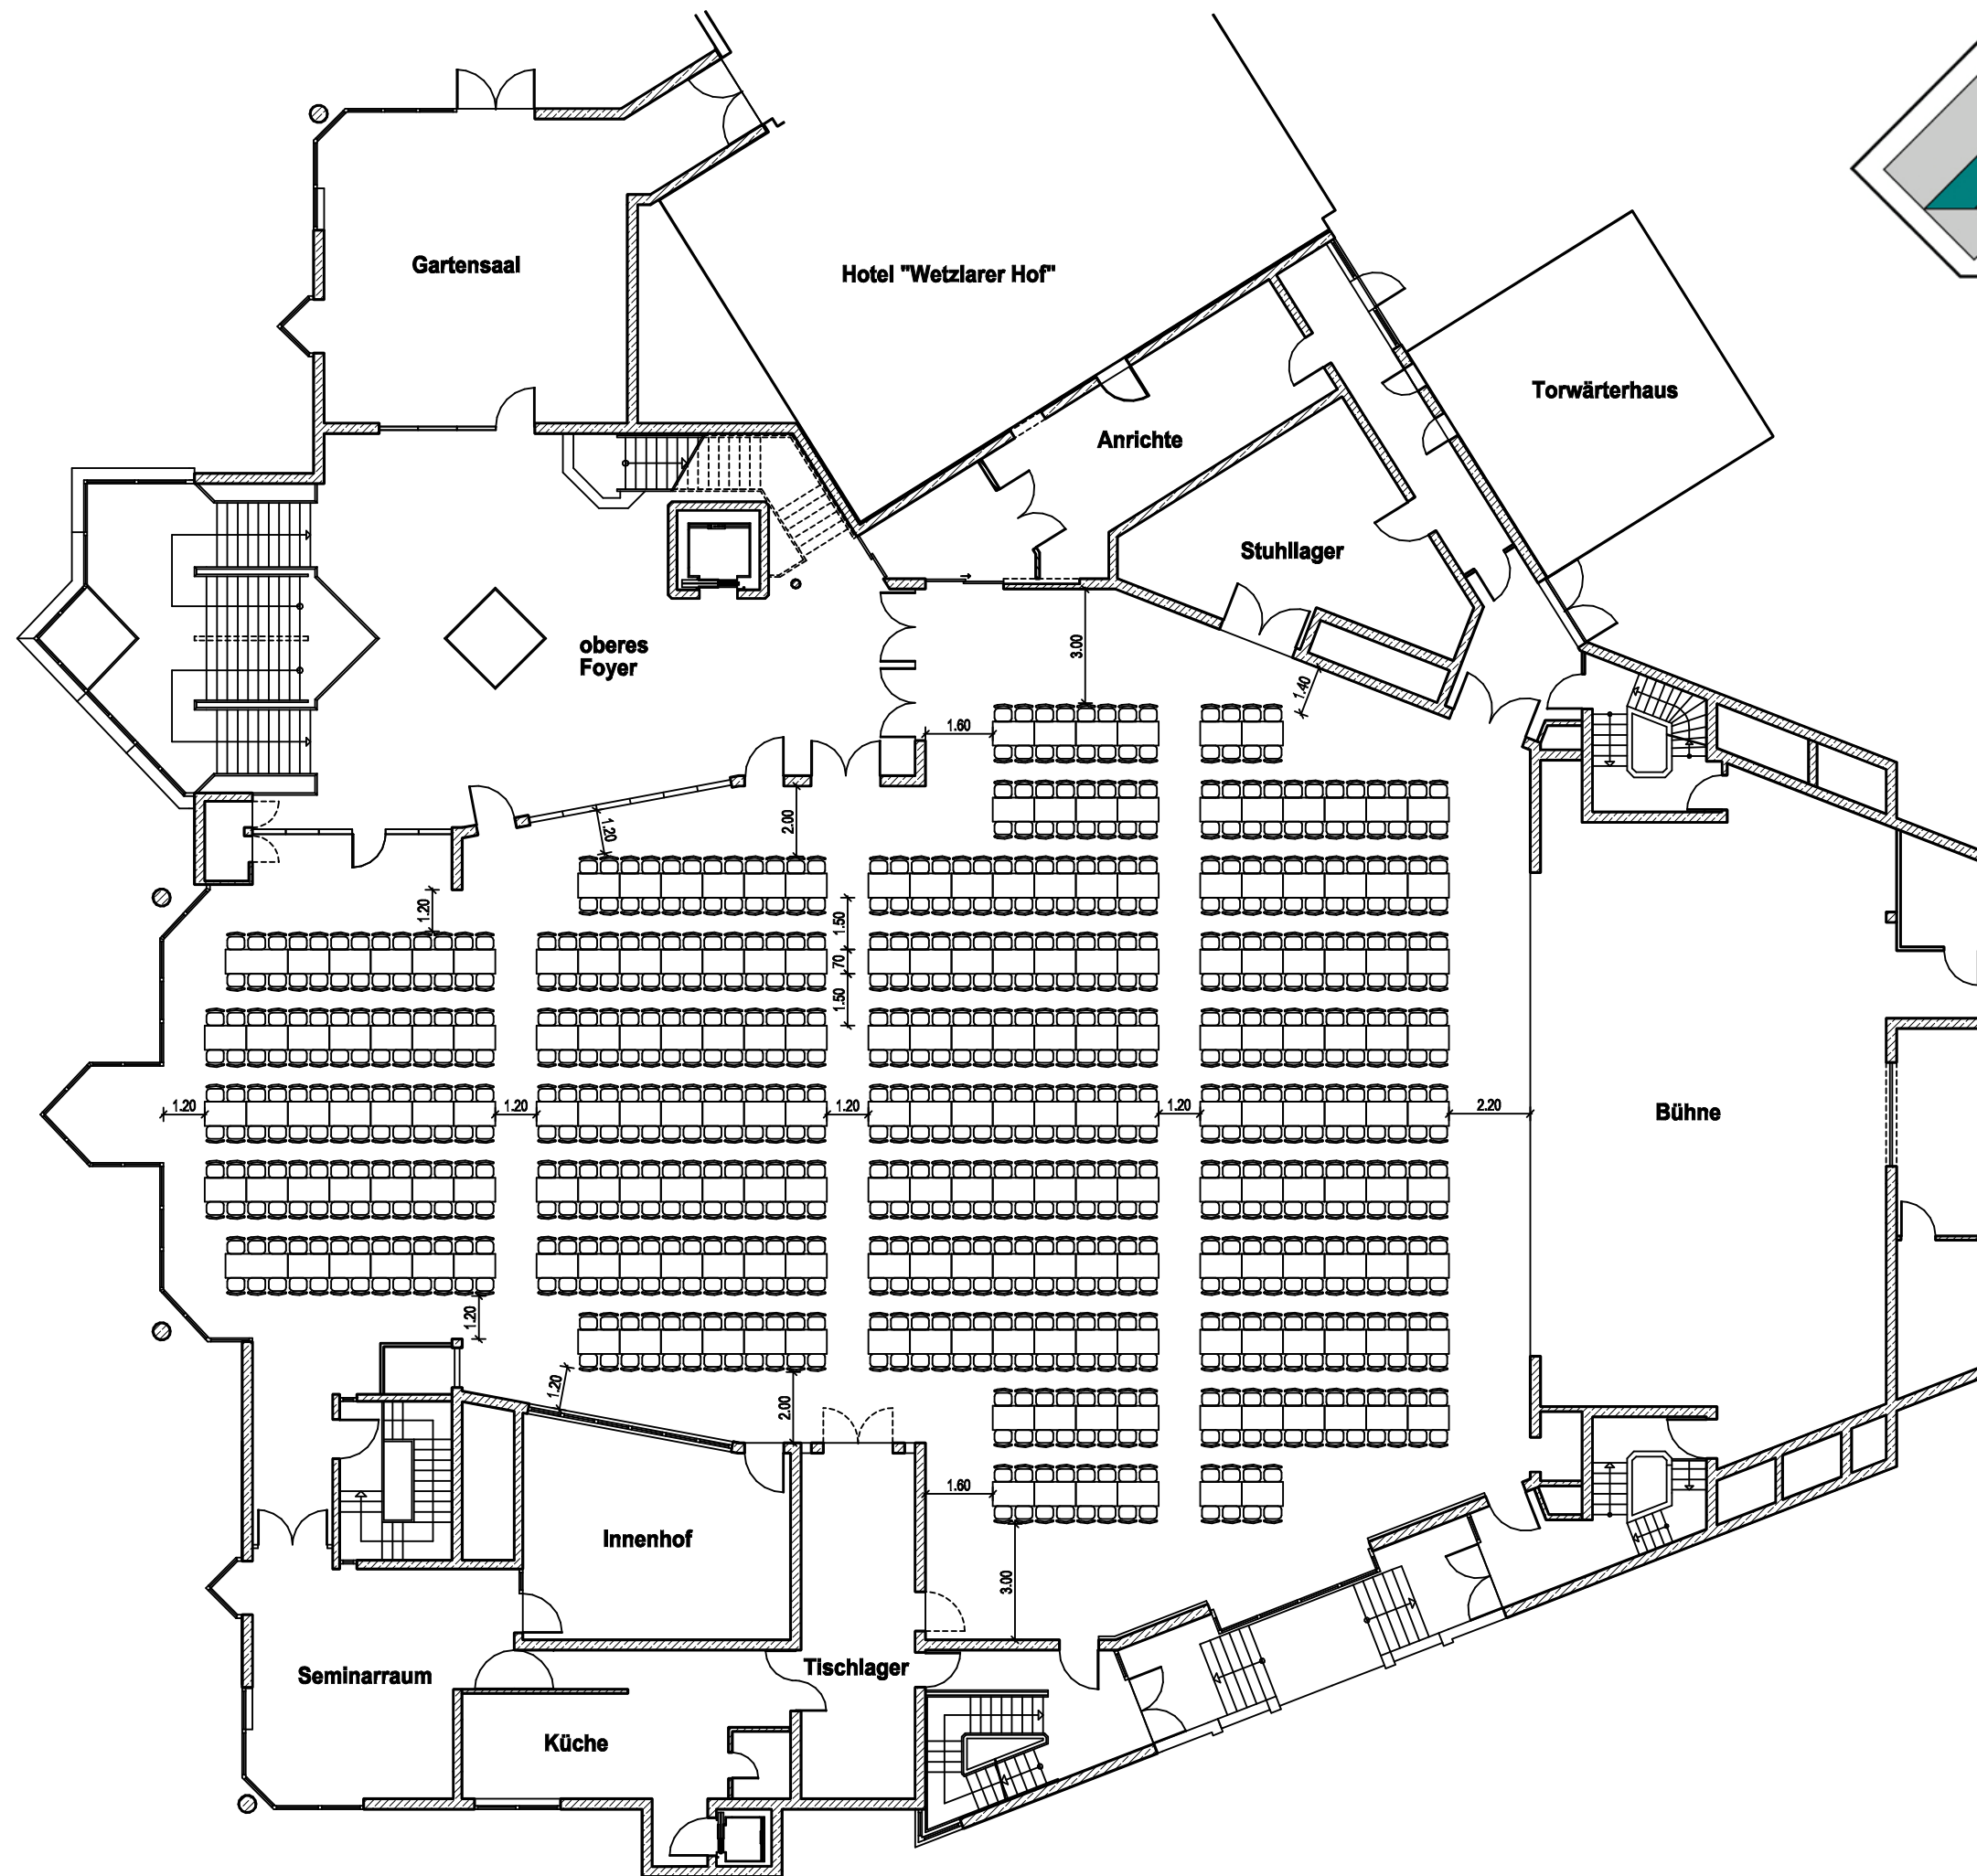

STADTHALLE WETZLAR Bestuhlungsplan 4 M=1:200			
Genehmigt durch		Genehmigt durch	
Bauordnung		Feuerwehr	
Stempel		Stempel	
Datum	Unterschrift	Datum	Unterschrift