


# TECHNISCHE DATEN STADTHALLE WETZLAR

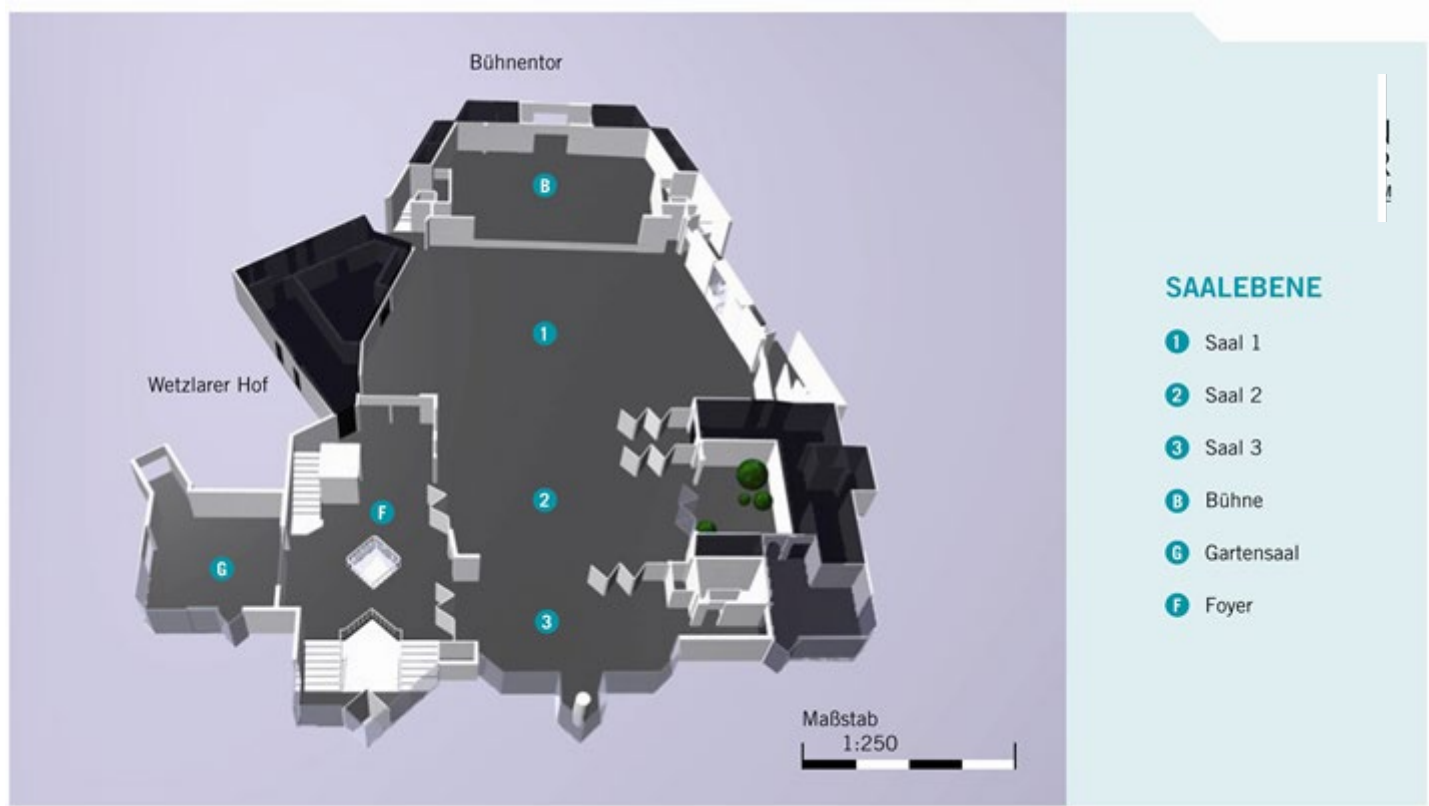

Raum	Größe	Reihen- bestuhlung	Bankett- bestuhlung	Parlament- bestuhlung	Gala- bestuhlung	Raumhöhe
Saal 1 – Mittelteil – Saal 2	750 qm	845	680	420	480	2,9 – 7,3 m
Saal 1 – Mittelteil	520 qm	634	492	300	340	2,9 – 7,3 m
Saal 1	470 qm	530	408	260	290	2,9 – 7,3 m
Saal 2 – Saal 3 – Mittelteil	370 qm	320	300	160	240	2,7 – 4,0 m
Saal 2	170 qm	130	120	U 52 80	120	2,8 – 3,6 m
Saal 3	150 qm	100	90	U 42 50	70	2,7 m
Galerie	180 qm	159	-	-	-	-
Gartensaal	90 qm	70	60	U 50 36	50	3,0 m
Konferenzraum (teilbar)	80 qm	70	60	U 40 30	-	2,5 m
Foyer unten	300 qm					2,7 m
Foyer Mitte	120 qm					2,7 m
Bühne	12 x 10 m					5,2 – 6,5 m
Tiefgarage	160 Plätze					2 m

Weitere Informationen auf der Rückseite,  
im Internet unter [www.stadthalle-wetzlar.de](http://www.stadthalle-wetzlar.de)  
oder telefonisch unter 06441 99-7700.

# TECHNISCHE DATEN STADTHALLE WETZLAR



<b>LICHTTECHNIK</b>	
Scheinwerferanlage	inkl. Lichtstellpult (mobil), Strand Lighting 500ML, 8x Vari Lights, 8x Stufenlinse
Filmleinwand	6 x 3,38m, fest installiert auf Bühne
Leinwand	7 Stück fest installiert (2x Saal 3, 2x Saal 2, 1x Mittelteil, 1x Gartensaal und 1x Konferenzraum)
Beamer	1x Panasonic PT-EZ770ZE, 6500 ANSI-Lumen (Fest installiert) 2x Epson EB-1985WU, 4.800 ANSI-Lumen (mobil)
Laserpointer	vorhanden
<b>TONTECHNIK</b>	
Beschallungsanlage	Allen & Heath SQ7, Bose
Monitorbox	4 Stück
Funkmikrofone	12 Strecken, Shure, davon 8x Fest installiert, 2x je zwei Strecken mobil – 12 Handsender, 6 Headsets
Mikrofone	10 Stück
Mobile Tonanlage	2 Stück
Mobile Lautsprecher	4 Stück, Dynacord, Speakonanschluss
CD-Player	vorhanden
<b>TELEFON UND INTERNET</b>	
Internetanschluss	1 DSL 100.000 Lan / W-Lan flächendeckend (Besucher Hot-Spot & Veranstalter exklusiv)
Telefon	In jedem Raum vorhanden
<b>MOBILIAR</b>	
Tisch groß	max. 80 Stück, 180 x 70 cm
Tisch klein	max.150 Stück, 120 x 70 cm
Runde Tische	max. 42 Stück, Ø 180 cm
Projektionstisch	2 Stück, 40 x 60 cm
Rednerpult	2 Stück, 110 x 70 cm, mit Leselampe,
Stellwand / Abgrenzungswand	25 Stück, 160 x 110 cm nutzbare Fläche, 35 Standfüße: 17 einzeln oder 25 aneinander zu stellen
Vario-Podest	24 Stück , 2 x 1 m, Schnakenberg, Höhen variabel: 16/32/48/64/80 cm
Flipchart	2 Stück, 100 x 70 cm
Moderationskoffer	2 Stück
<b>STARKSTROM</b>	
Saal 1	1x 32A
Saal 2	1 x 16 A
Saal 3	1x 32 A
Foyer unten	1x 32 A 1x 16 A
Galerie	1x 32 A 1x 16 A
Bühne	1x 125 A, 1x 63 A, 3x 32 A, 2x 16 A
<b>AUFZÜGE</b>	
Treppenhaus Tiefgarage	Führt vom untersten Parkdeck bis zum Haupteingang der Stadthalle
in der Stadthalle	Führt vom unteres Foyer hoch zur Tagungsebene und weiter zum Konferenzraum
<b>FAHNEN</b>	
Fahnenmast	3 Stück, vor der Halle an der Tiefgarageneinfahrt, von der Straße aus sichtbar
<b>TÜRHOHEN / HUBPODIUM</b>	
Haupteingang	1,90 m hoch, 1,95 m breit
Bühnentor	3,20 m hoch, 2,80 m breit
Hub-Podium auf der Bühne	2 x 3,5 m breit, belastbar bis 4 t